


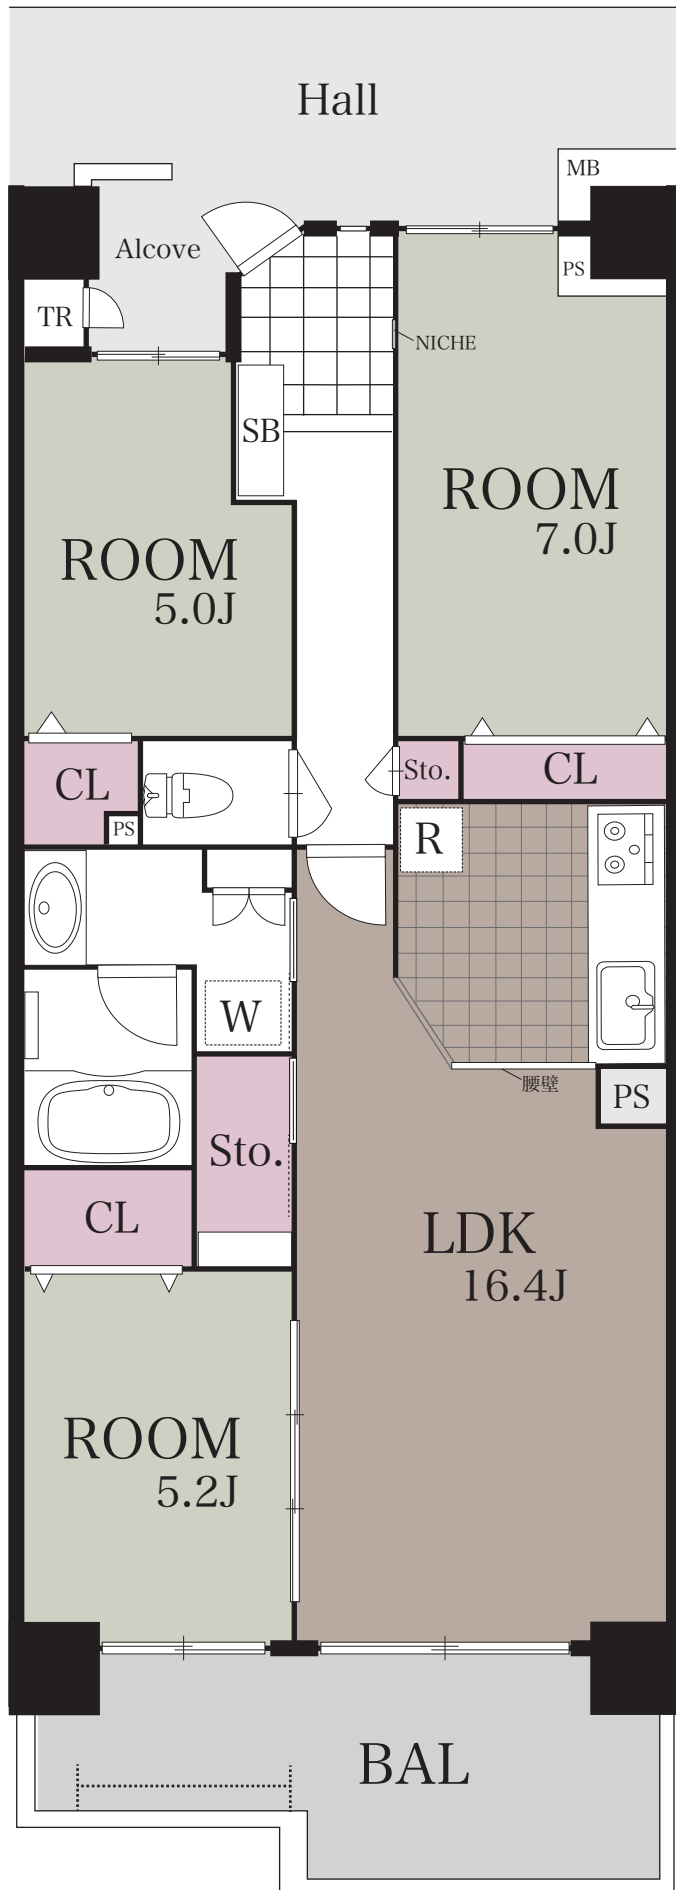

3LDK

- ・トランクルーム
- ・バルコニー

- ・占有面積（壁芯） / 約 75.30 m²
- ・バルコニー / 約 11.58 m²

※全室フローリングです