


グローリオ稲毛 6F

※2LDK→
3LDKに
変更対応可

PLAN 2LDK+2WIC

専有面積：70.14㎡

BAL面積：11.61㎡

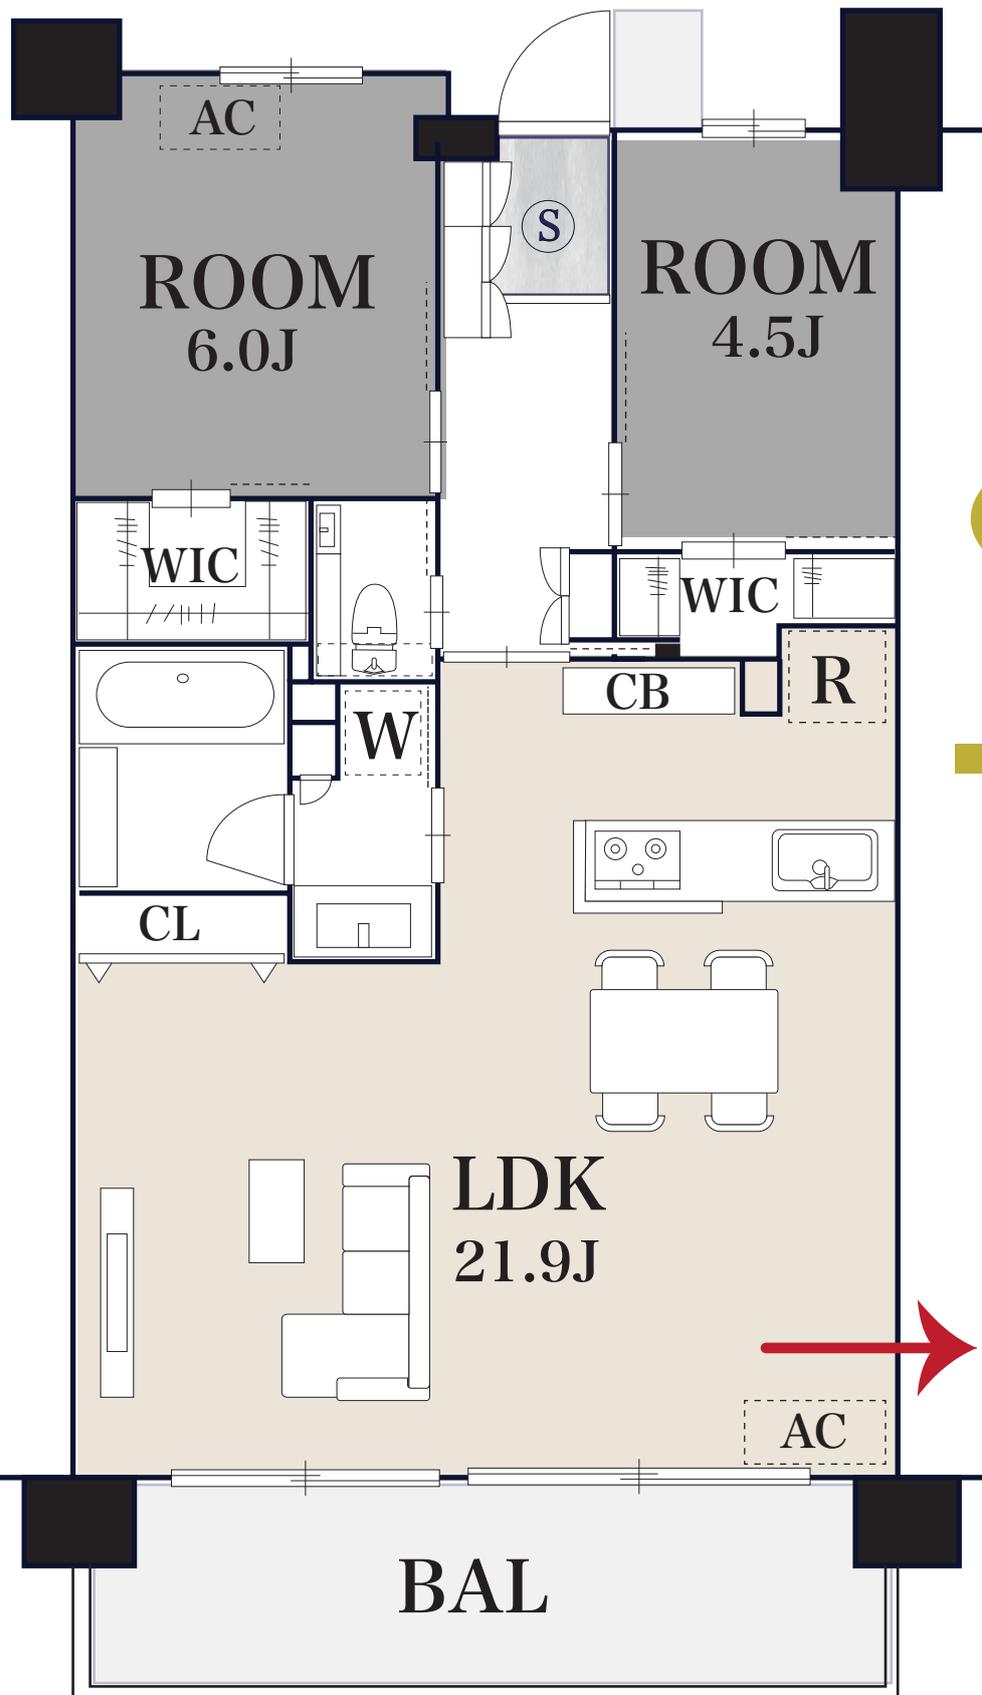

CHECK

3LDK にすることも可

