

3 LDK

専有
面積


68.05 m²

▼バルコニー面積

12.20 m² (約 3.69 坪)

▼メーターボックス面積

0.52 m² (0.15 坪)

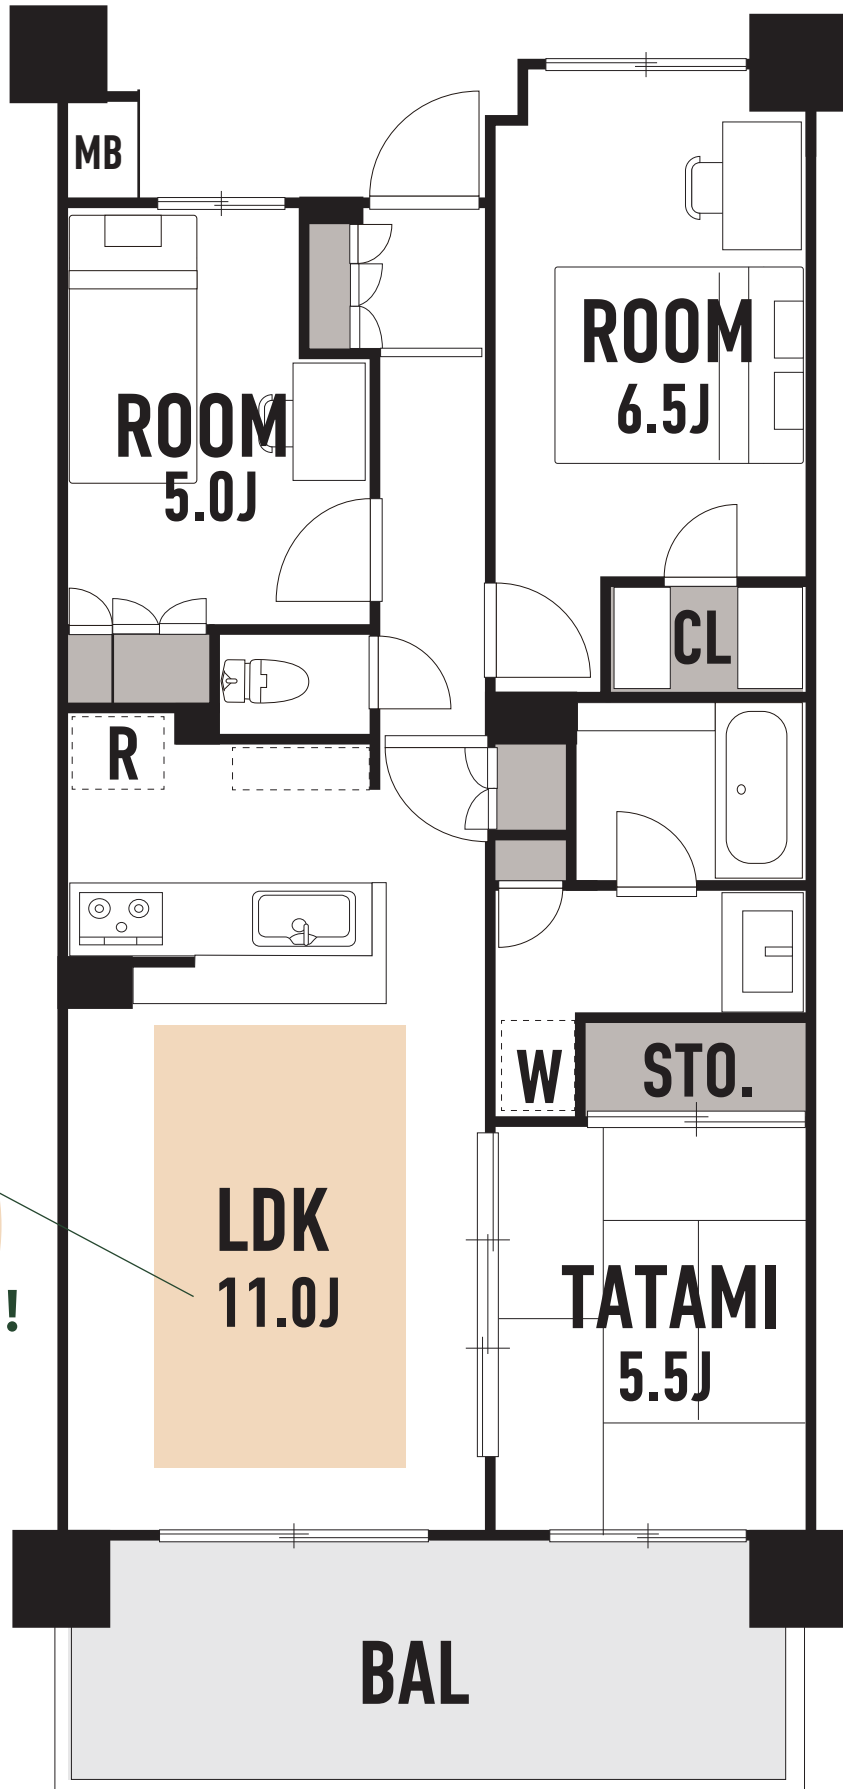

Point!

LDK カラー部分

床暖房つき！！